


PELAN LOKASI

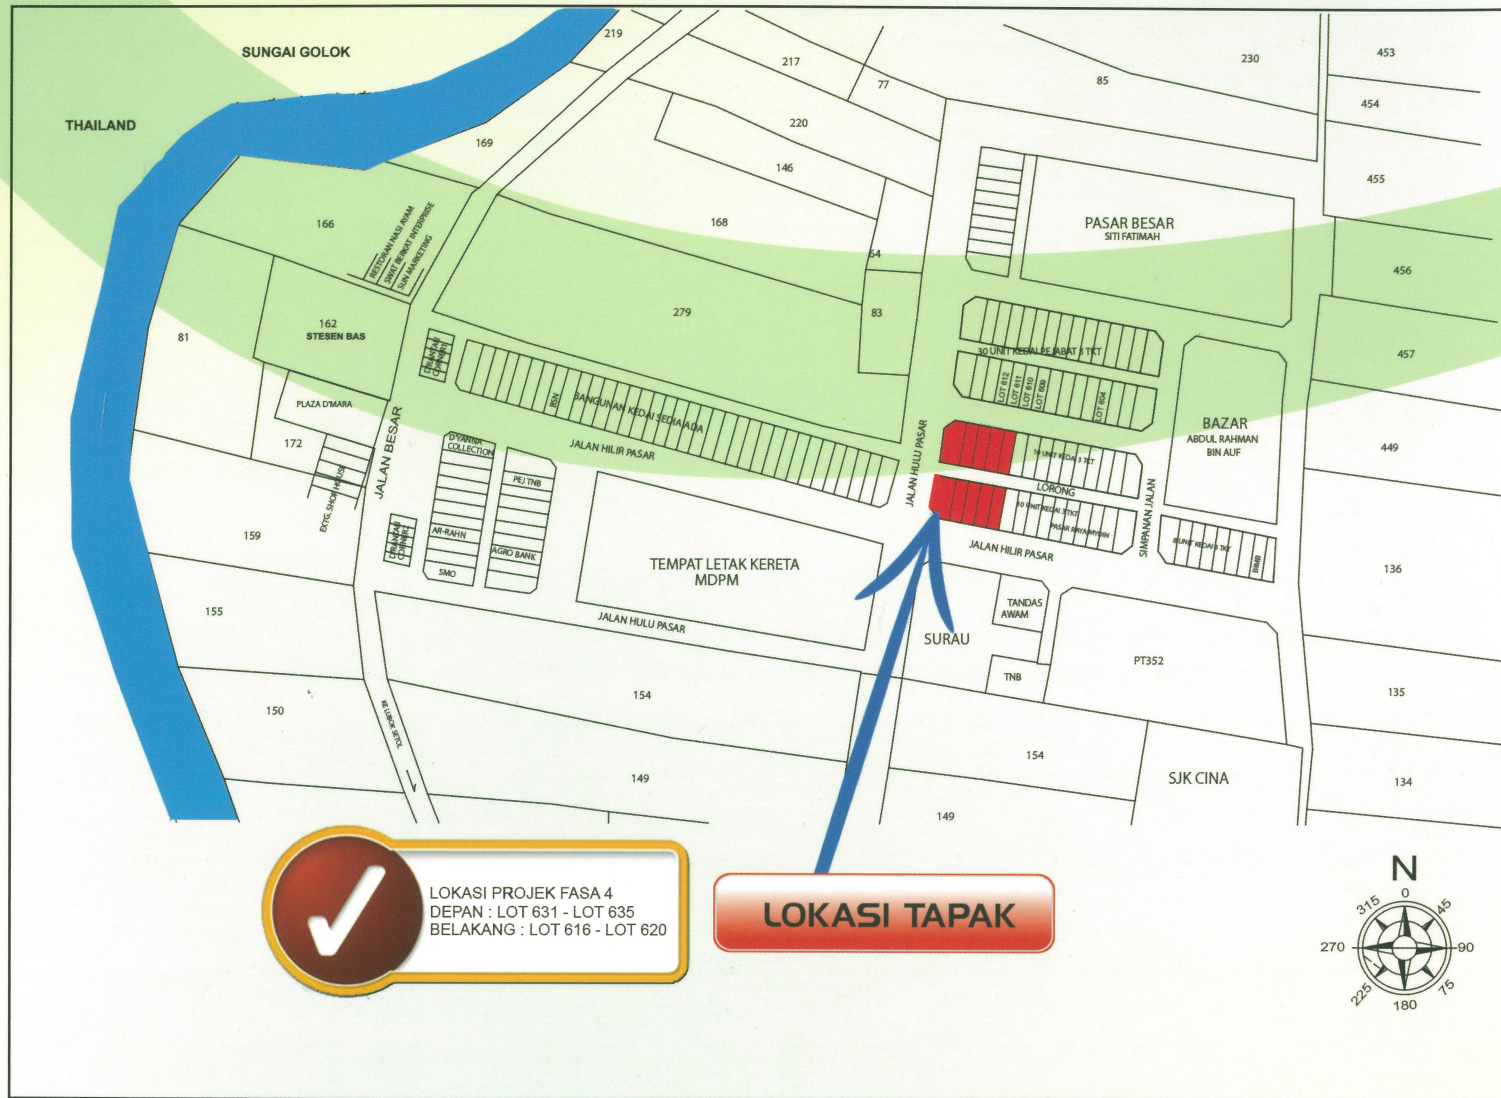

كumpulan Hartanah PKINK
PENGGERAK PEMBANGUNAN UMMAH



Bandar Baru
RANTAU PANJANG
DALAM KOMPLEKS BEBAS CUKAI RANTAU PANJANG

Maklumat lanjut, sila hubungi :

Tel : 09 741 4455 | 09 741 4465 | Faks : 09 741 4450

017-941 4063 (En. Rusman) | 018-900 3444 (En. Masron)
019-960 5976 (En. Zamri) | 016-931 4001 (En. Hassan)



SPTCB

Pemaju :
Sinaran Pantai Timur Consortium Berhad (292463-X)
PT 747, Bangunan Binaraya, Jalan Abdul Kadir Adabi
15200 Kota Bharu, Kelantan

Emel : marketing@binaraya.com.my
Facebook : www.facebook.com/Binaraya-PKINK

www.binaraya.com.my

10 Unit Kedai Pejabat 2 Tingkat (Fasa 4)
30 Unit Kedai Pejabat 3 Tingkat (Fasa 3)

30 Unit Kedai Pejabat
3 Tingkat (Fasa 3)

Harga jualan dari
RM750,000
Seunit

10 unit kedai 2 tingkat
(Fasa 4)

Harga dari
RM583,000 & ke atas

Siap 100%
dengan
ccc/skd

Unit
Terhad



SPESIFIKASI

Corner Lot

A. SUPERSTRUKTUR

STRUKTUR	: KONKRIT TETULANG
LANTAI	: KONKRIT
BUMBUNG	
Struktur	: KEKUDA BESI
Pelindung	: METAL DECKING

DINDING

Dindingluar & Dalam	: BATA SIMEN
Dinding Pembahagi	: BATA TANAH

PINTU

Pintu Hadapan	: 'ROLLER SHUTTER' ALUMINIUM
Pintu Masuk Tingkat 1	: PINTU RINTANGAN API
Pintu Hadapan, Belakang & utility	: PINTU PANEL
Bilik Air	: PINTU PVC

TINGKAP

	: CASEMENT ALUMINIUM
--	----------------------

B. KEMASAN

DINDING

Dinding Dalam	: BERLEPA DAN BERCAT
Dinding Luar	: BERLEPA DAN BERCAT

LANTAI

Bilik Air	: JUBIN
Lain-Lain	: LAPIKAN SIMEN
SILING	: KEPINGAN ASBESTOS
	: LAPIKAN SIMEN

C. PERKHIDMATAN

PEMASANGAN SANITASI

W.C	: 02 BIL
W.H Basin	: 02 BIL

PEMASANGAN PAIP

Tangki Air	: 02 BIL
Tandas	: 02 BIL

PEMASANGAN ELEKTRIK

Mata Lampu	: 25 BIL
13 Amp. Socket	: 16 BIL
Mata Kipas Siling	: 06 BIL

Intermediate Lot

A. SUPERSTRUKTUR

STRUKTUR	: KONKRIT TETULANG
LANTAI	: KONKRIT
BUMBUNG	
Struktur	: KEKUDA BESI
Pelindung	: METAL DECKING

DINDING

Dinding Luar & Dalam	: BATA SIMEN
Dinding Pembahagi	: BATA TANAH

PINTU

Pintu Hadapan	: 'ROLLER SHUTTER' ALUMINIUM
Pintu Masuk Tingkat 1	: PINTU RINTANGAN API
Pintu Hadapan, Belakang & Utility	: PINTU PANEL
Bilik Air	: PINTU PVC

TINGKAP

	: CASEMENT ALUMINIUM
--	----------------------

B. KEMASAN

DINDING

Dinding Dalam	: BERLEPA DAN BERCAT
Dinding Luar	: BERLEPA DAN BERCAT

LANTAI

Bilik Air	: JUBIN
Lain-Lain	: LAPIKAN SIMEN
SILING	: KEPINGAN ASBESTOS
	: LAPIKAN SIMEN

C. PERKHIDMATAN

PEMASANGAN SANITASI

W.C	: 02 BIL
W.H Basin	: 02 BIL

PEMASANGAN PAIP


Tangki Air	: 02 BIL
Tandas	: 02 BIL

PEMASANGAN ELEKTRIK


Mata Lampu	: 16 BIL
13 Amp. Socket	: 14 BIL
Mata Kipas Siling	: 06 BIL

PELAN LANTAI

TINGKAT BAWAH

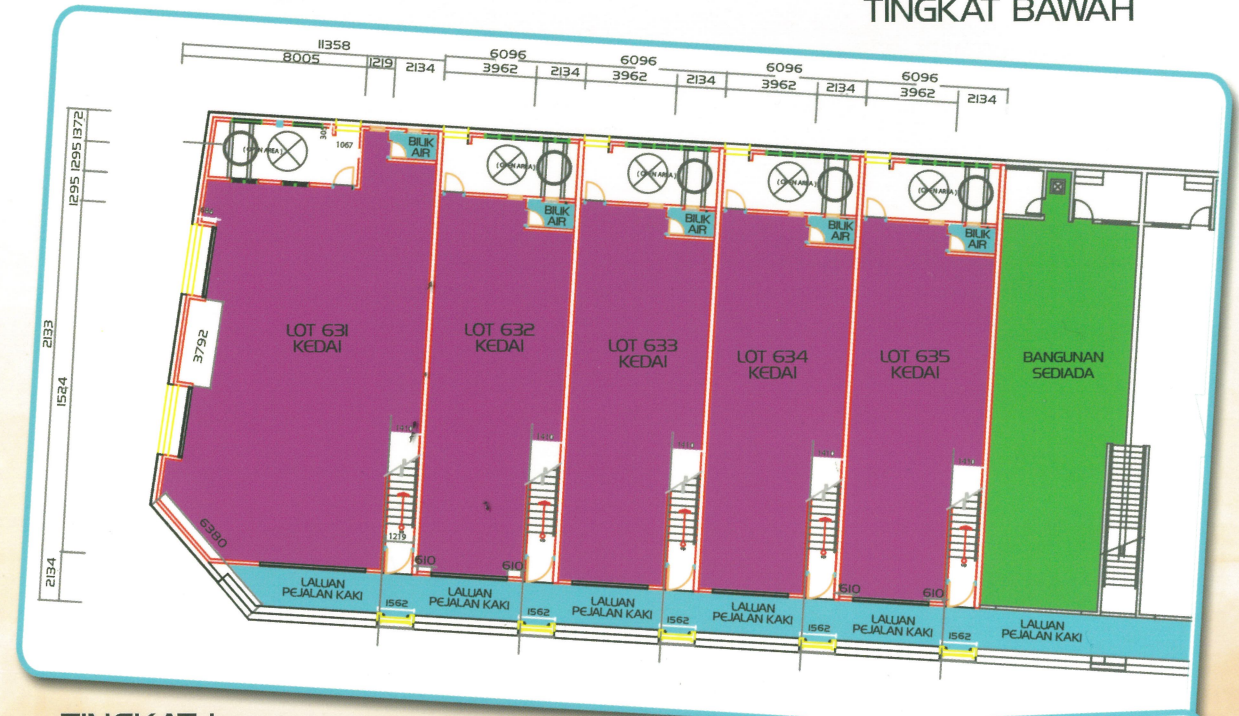

TINGKAT I

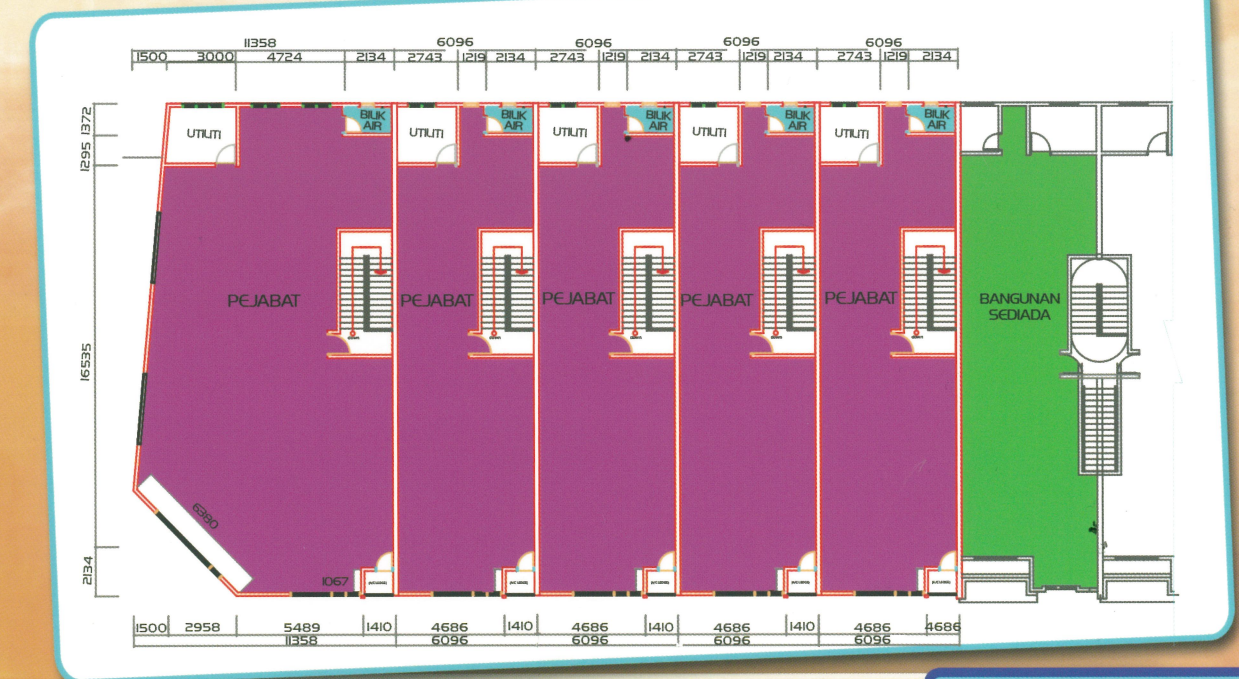

PELAN TAPAK

